



附图一 项目地理位置图

- 0: 门岗    1: 研发楼及试验室    2: 运动场
- 3: 办公楼/餐厅    4: 变电站    5: 成品库及外协库
- 6: 成品库    7: 焊接装配车间    8: 外协件仓库
- 9: 设备配件库    10: 活塞杆加工车间
- 11: 电镀污水处理站    12: 制管车间    13: 钢材库
- 14: 酸洗工序(制管车间)    15: 一般固废暂存处
- 16: 现有工程配套仓库    17: 现有工程    18: 油库
- 19: 厂区污水站    20: 在建智能化厂房

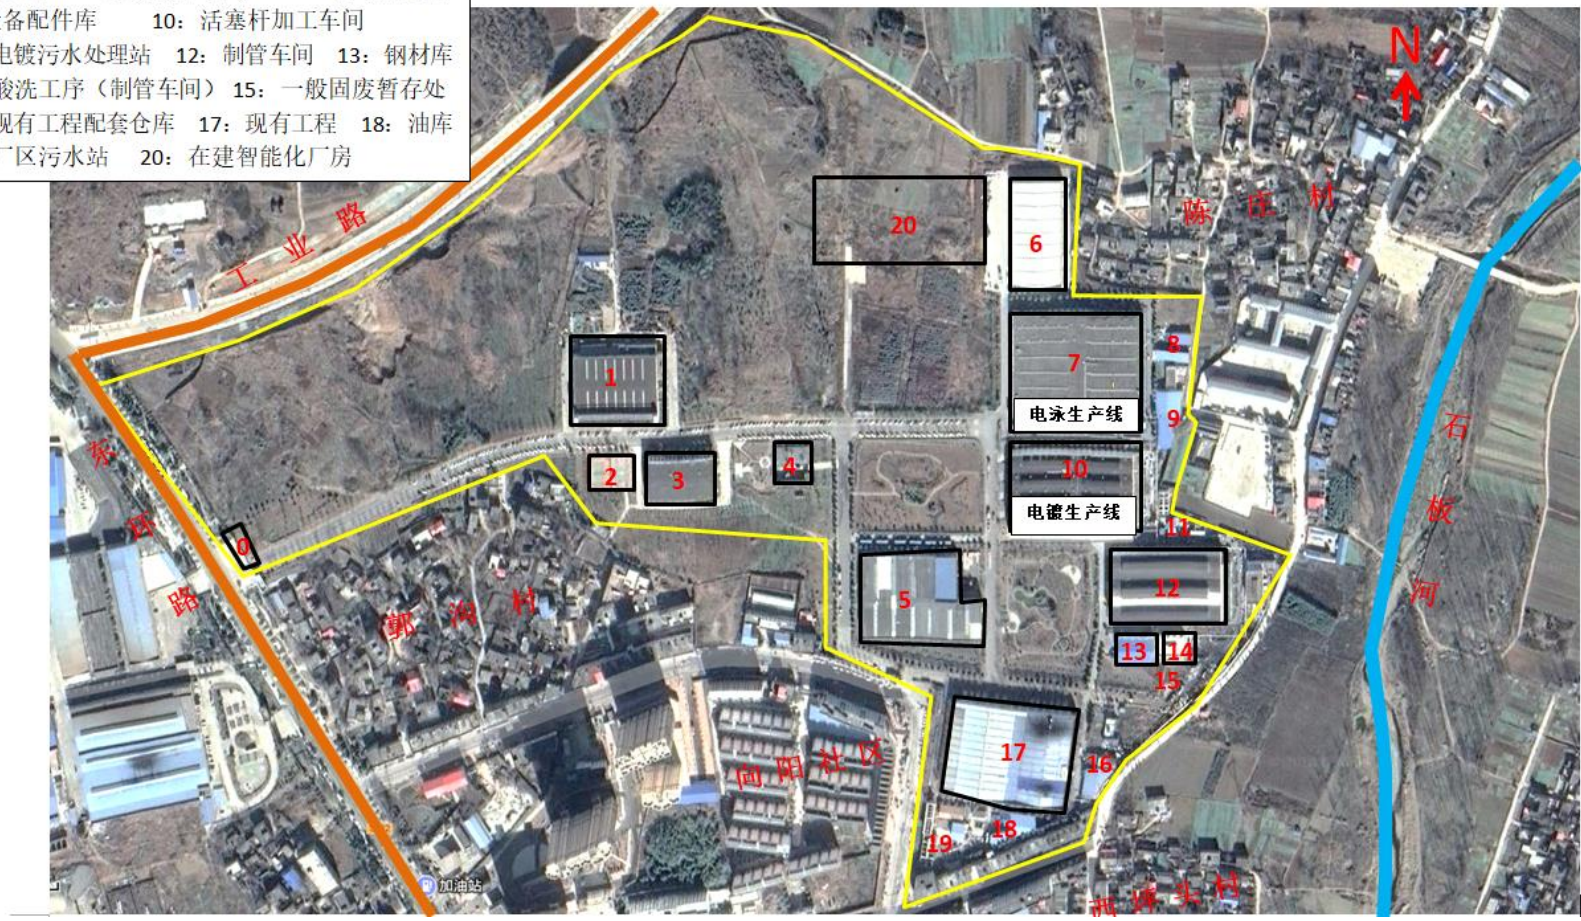

附图二 项目平面布置图

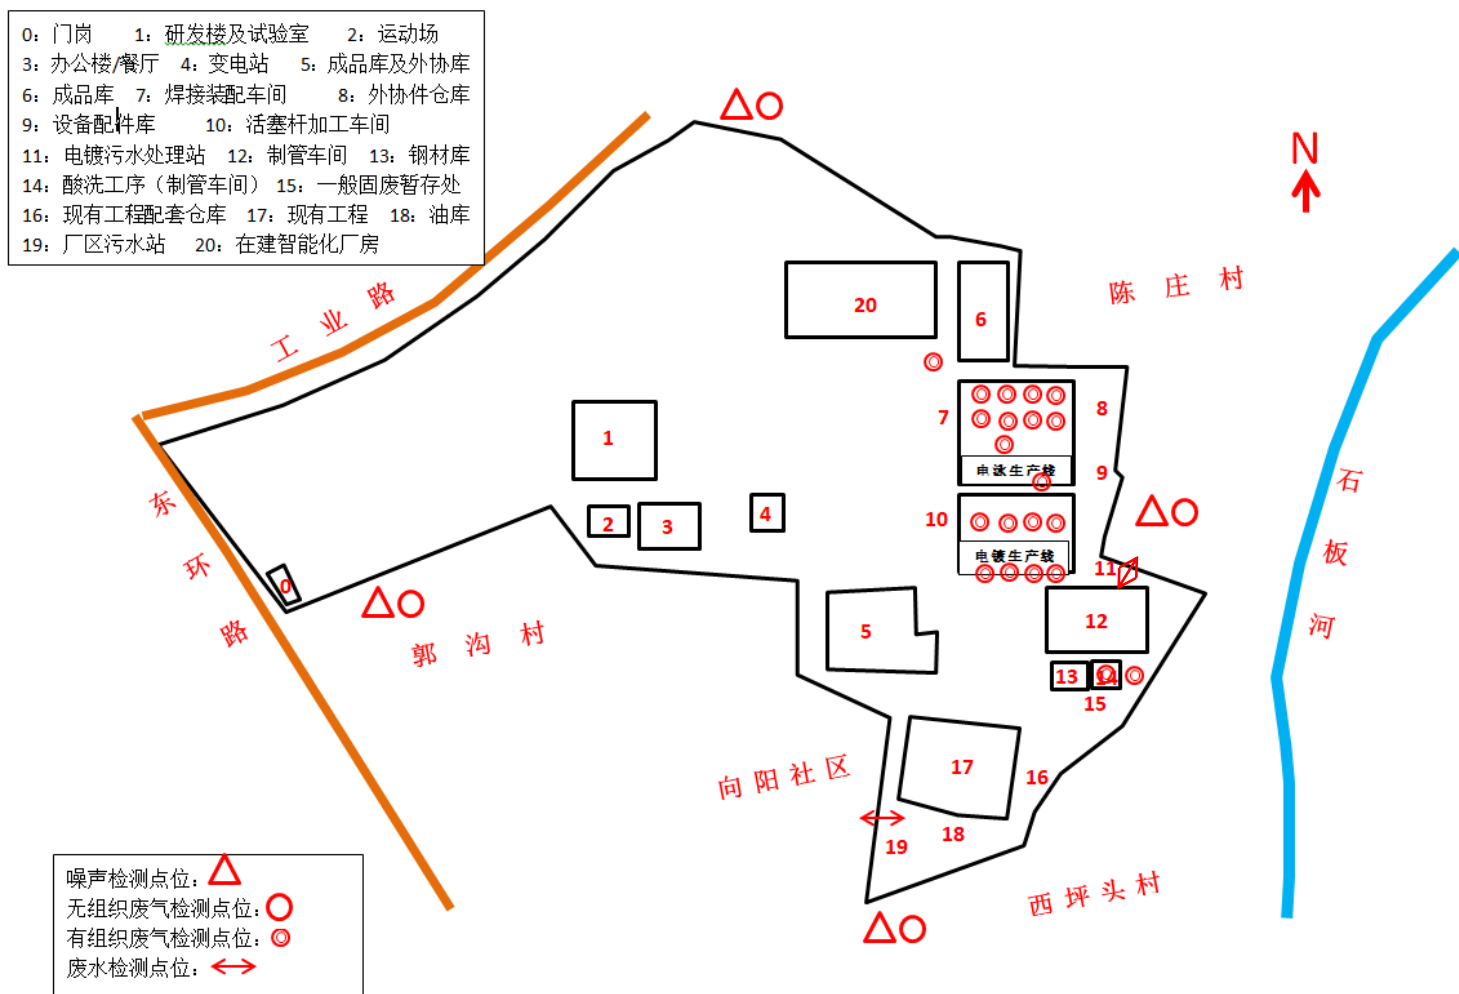

附图三 厂区内监测点位图



附图四 厂区周边敏感点监测点位图